




Překopy A a B nebudou realizovány současně

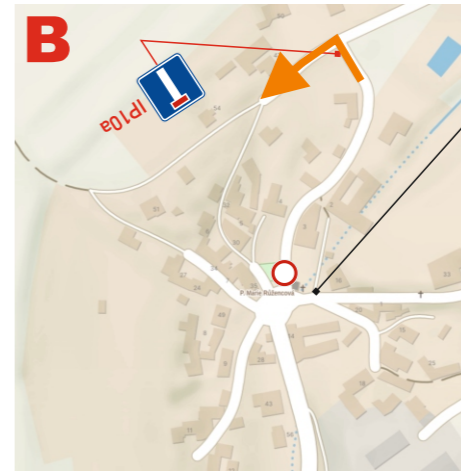

C SCHÉMA pro překopy po polovinách

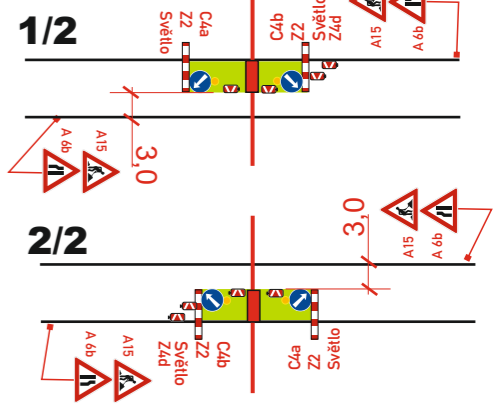

slepý úsek

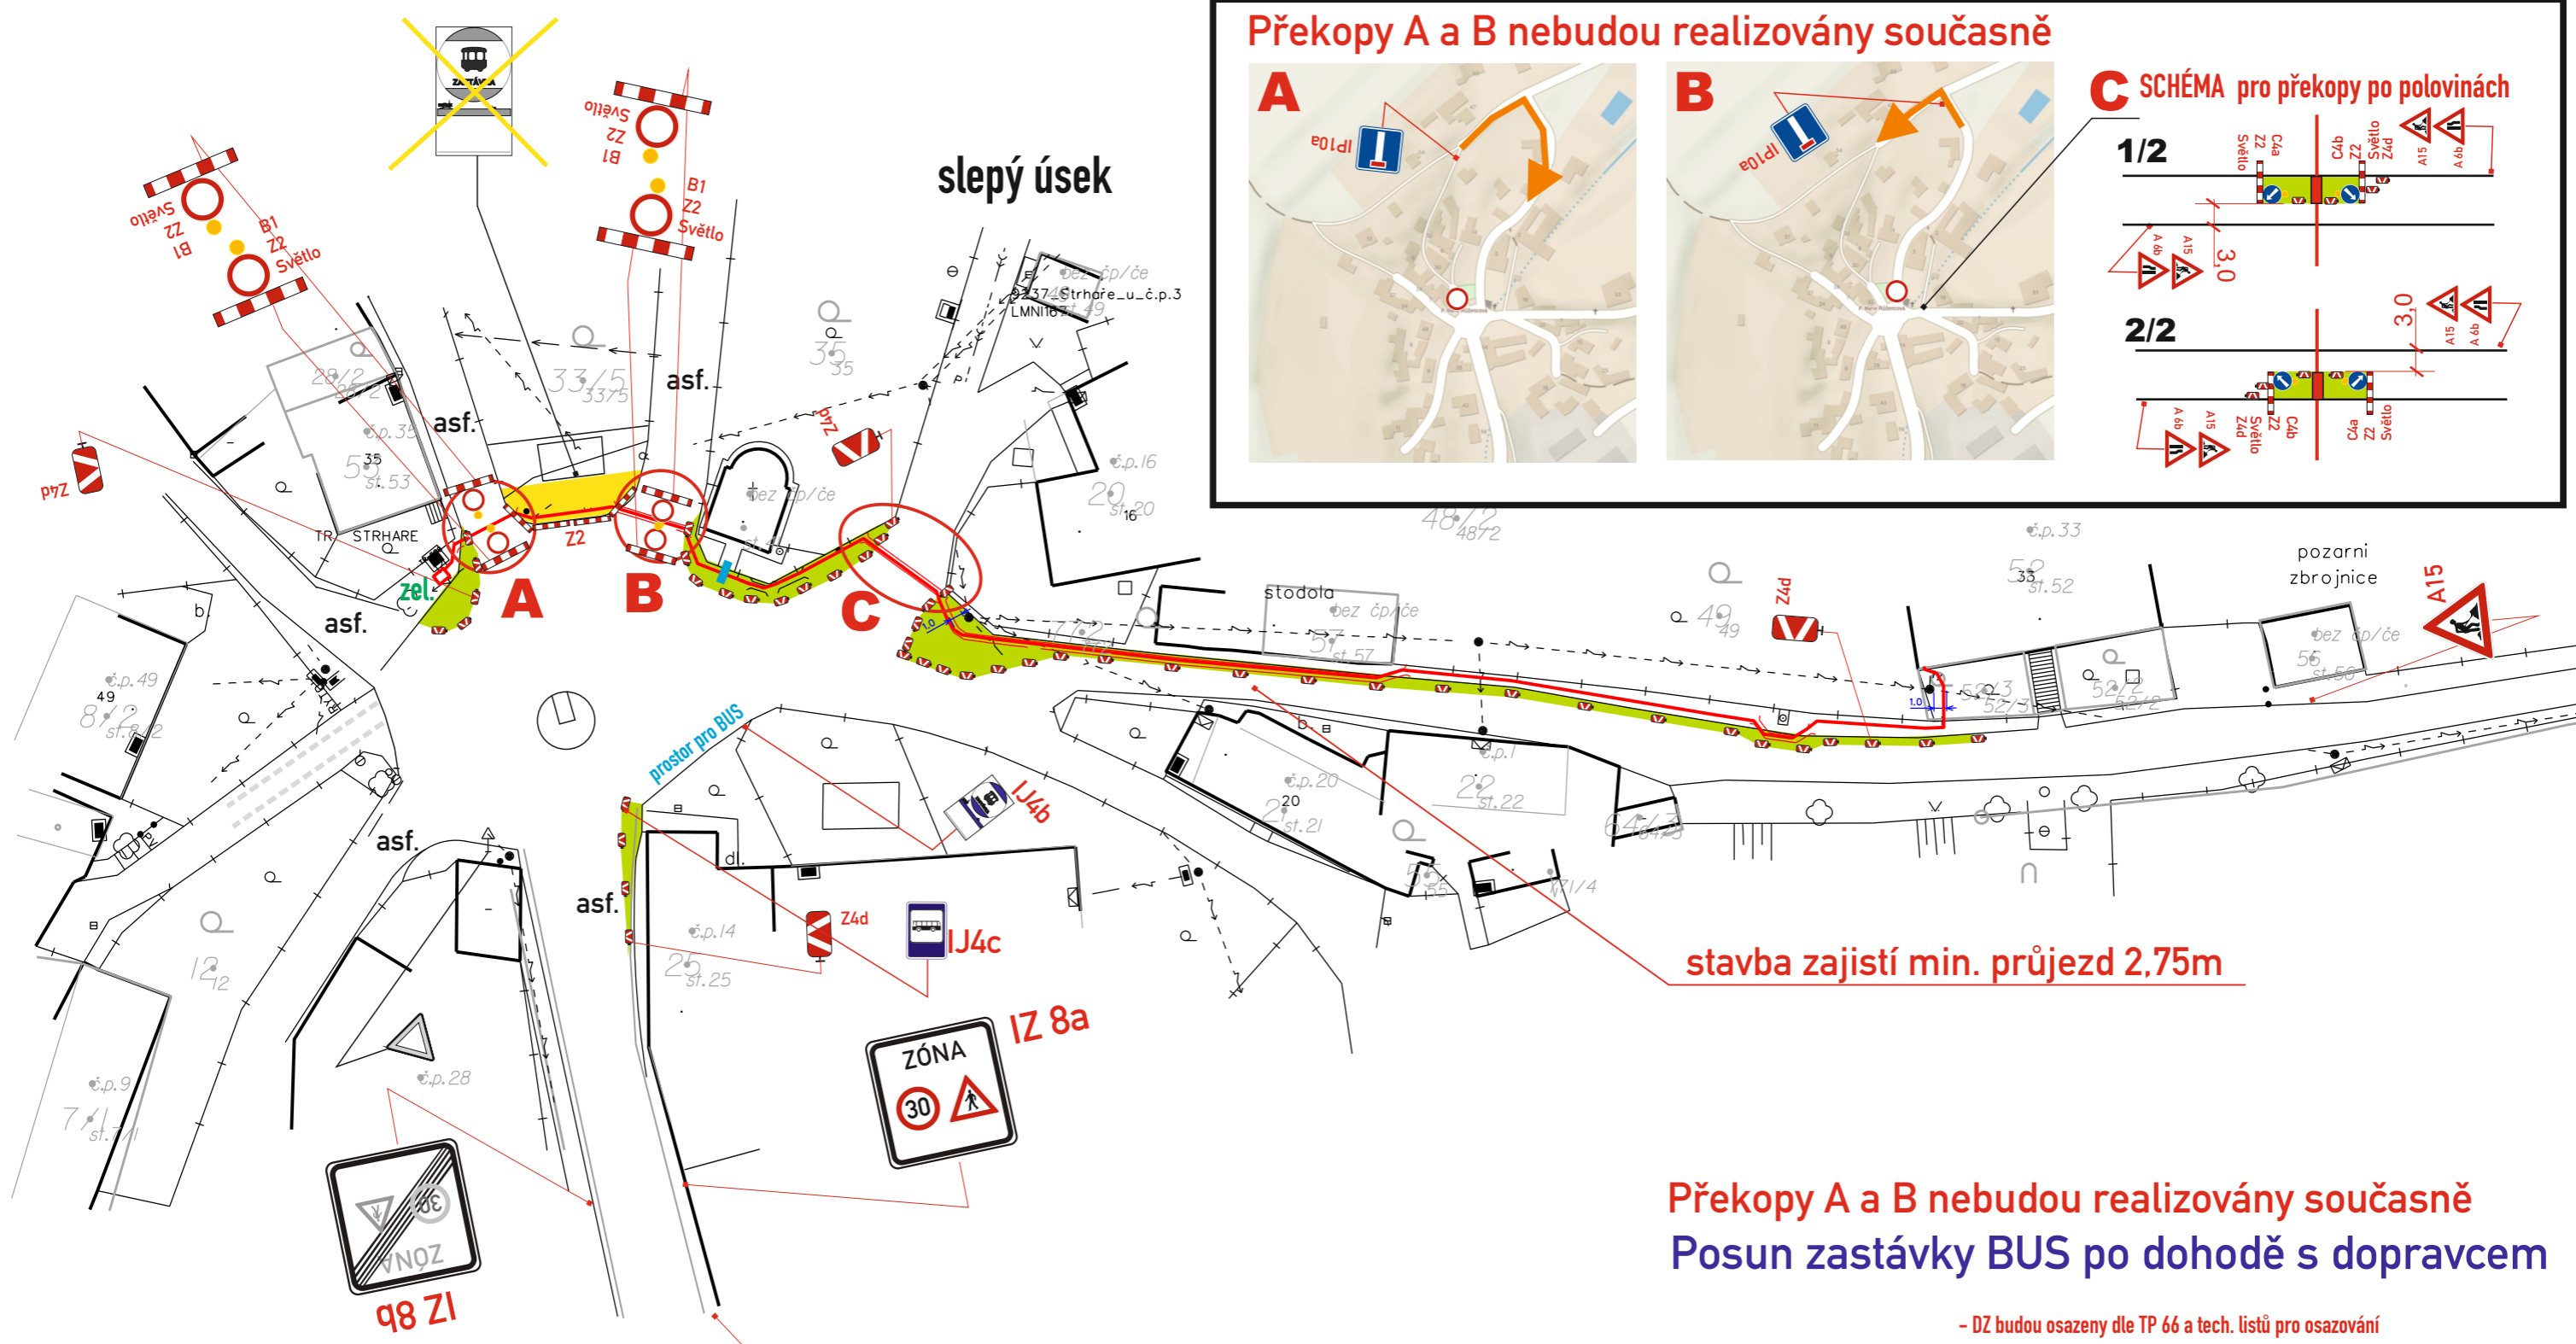

stavba zajistí min. průjezd 2,75m

Překopy A a B nebudou realizovány současně Posun zastávky BUS po dohodě s dopravcem

- DZ budou osazeny dle TP 66 a tech. listů pro osazování přenosného DZ, přechodného VDZ dle TP 133,66
- stavba zajistí bezpečný průchod pěších v š. min. 1,5m v pěších koridorech, osazení přemostění v š. min. 0,9m přes výkopy a pro zajištění vstupů do objektů

— přemostění pro pěší v š. min. 0,9m

Legenda značení ve schématu /barva popisu :	
přenosné SDZ :	
stávající SDZ :	
stávající SDZ zakrýt / zrušit :	
Legenda ploch:	
záběr vozovky :	
záběr chodníku :	

17.04.2024
Souhlasíme se značením
Ing. Jiří Szúdor, starosta obce Strhaře

VYPRACOVAL : Končelík Jiří ml.		
KONTROLOVAL : Ing. Končelík Jiří		
obsah schématu :		kontakt :
PŘECHODNÉ DOPRAVNÍ ZNAČENÍ Částečná a úplná uzavírka		SIGNEX, spol. s r.o., Holzova, 138, 627 00 Brno Tel.: 545 226 021-4, mistr: tel.: 602 58 23 25 Služba mimo pracovní dobu: tel.: 602 571 312 email: signex@signex.cz
místo akce/název :		číslo objednávky / datum :
obec STRHAŘE Realizace optického kabelu „BILA2M_B_BOSTH_OK.,“		CR 2408 15.4.24
		číslo schématu :
		1