

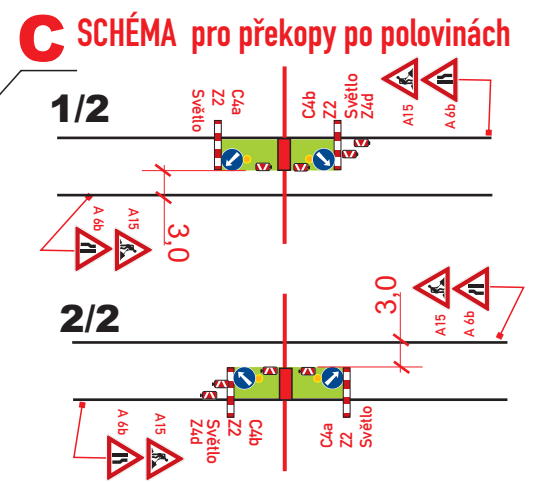
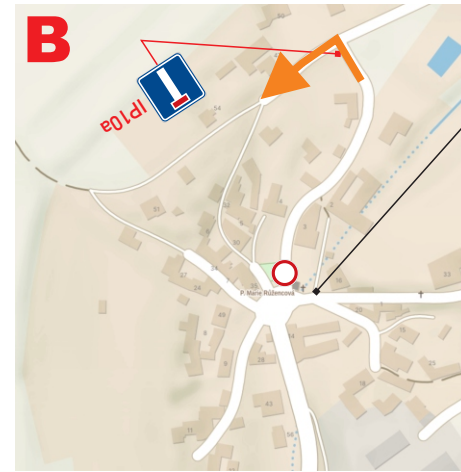


Překopy A a B nebudou realizovány současně

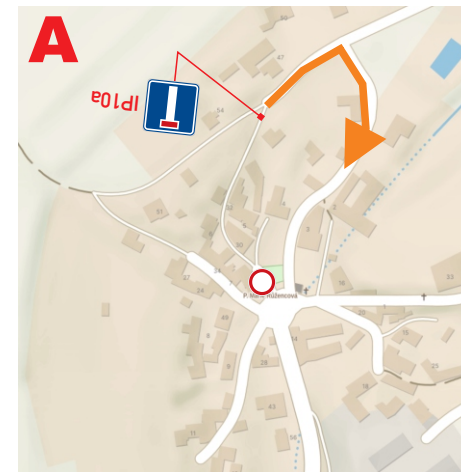

slupý úsek

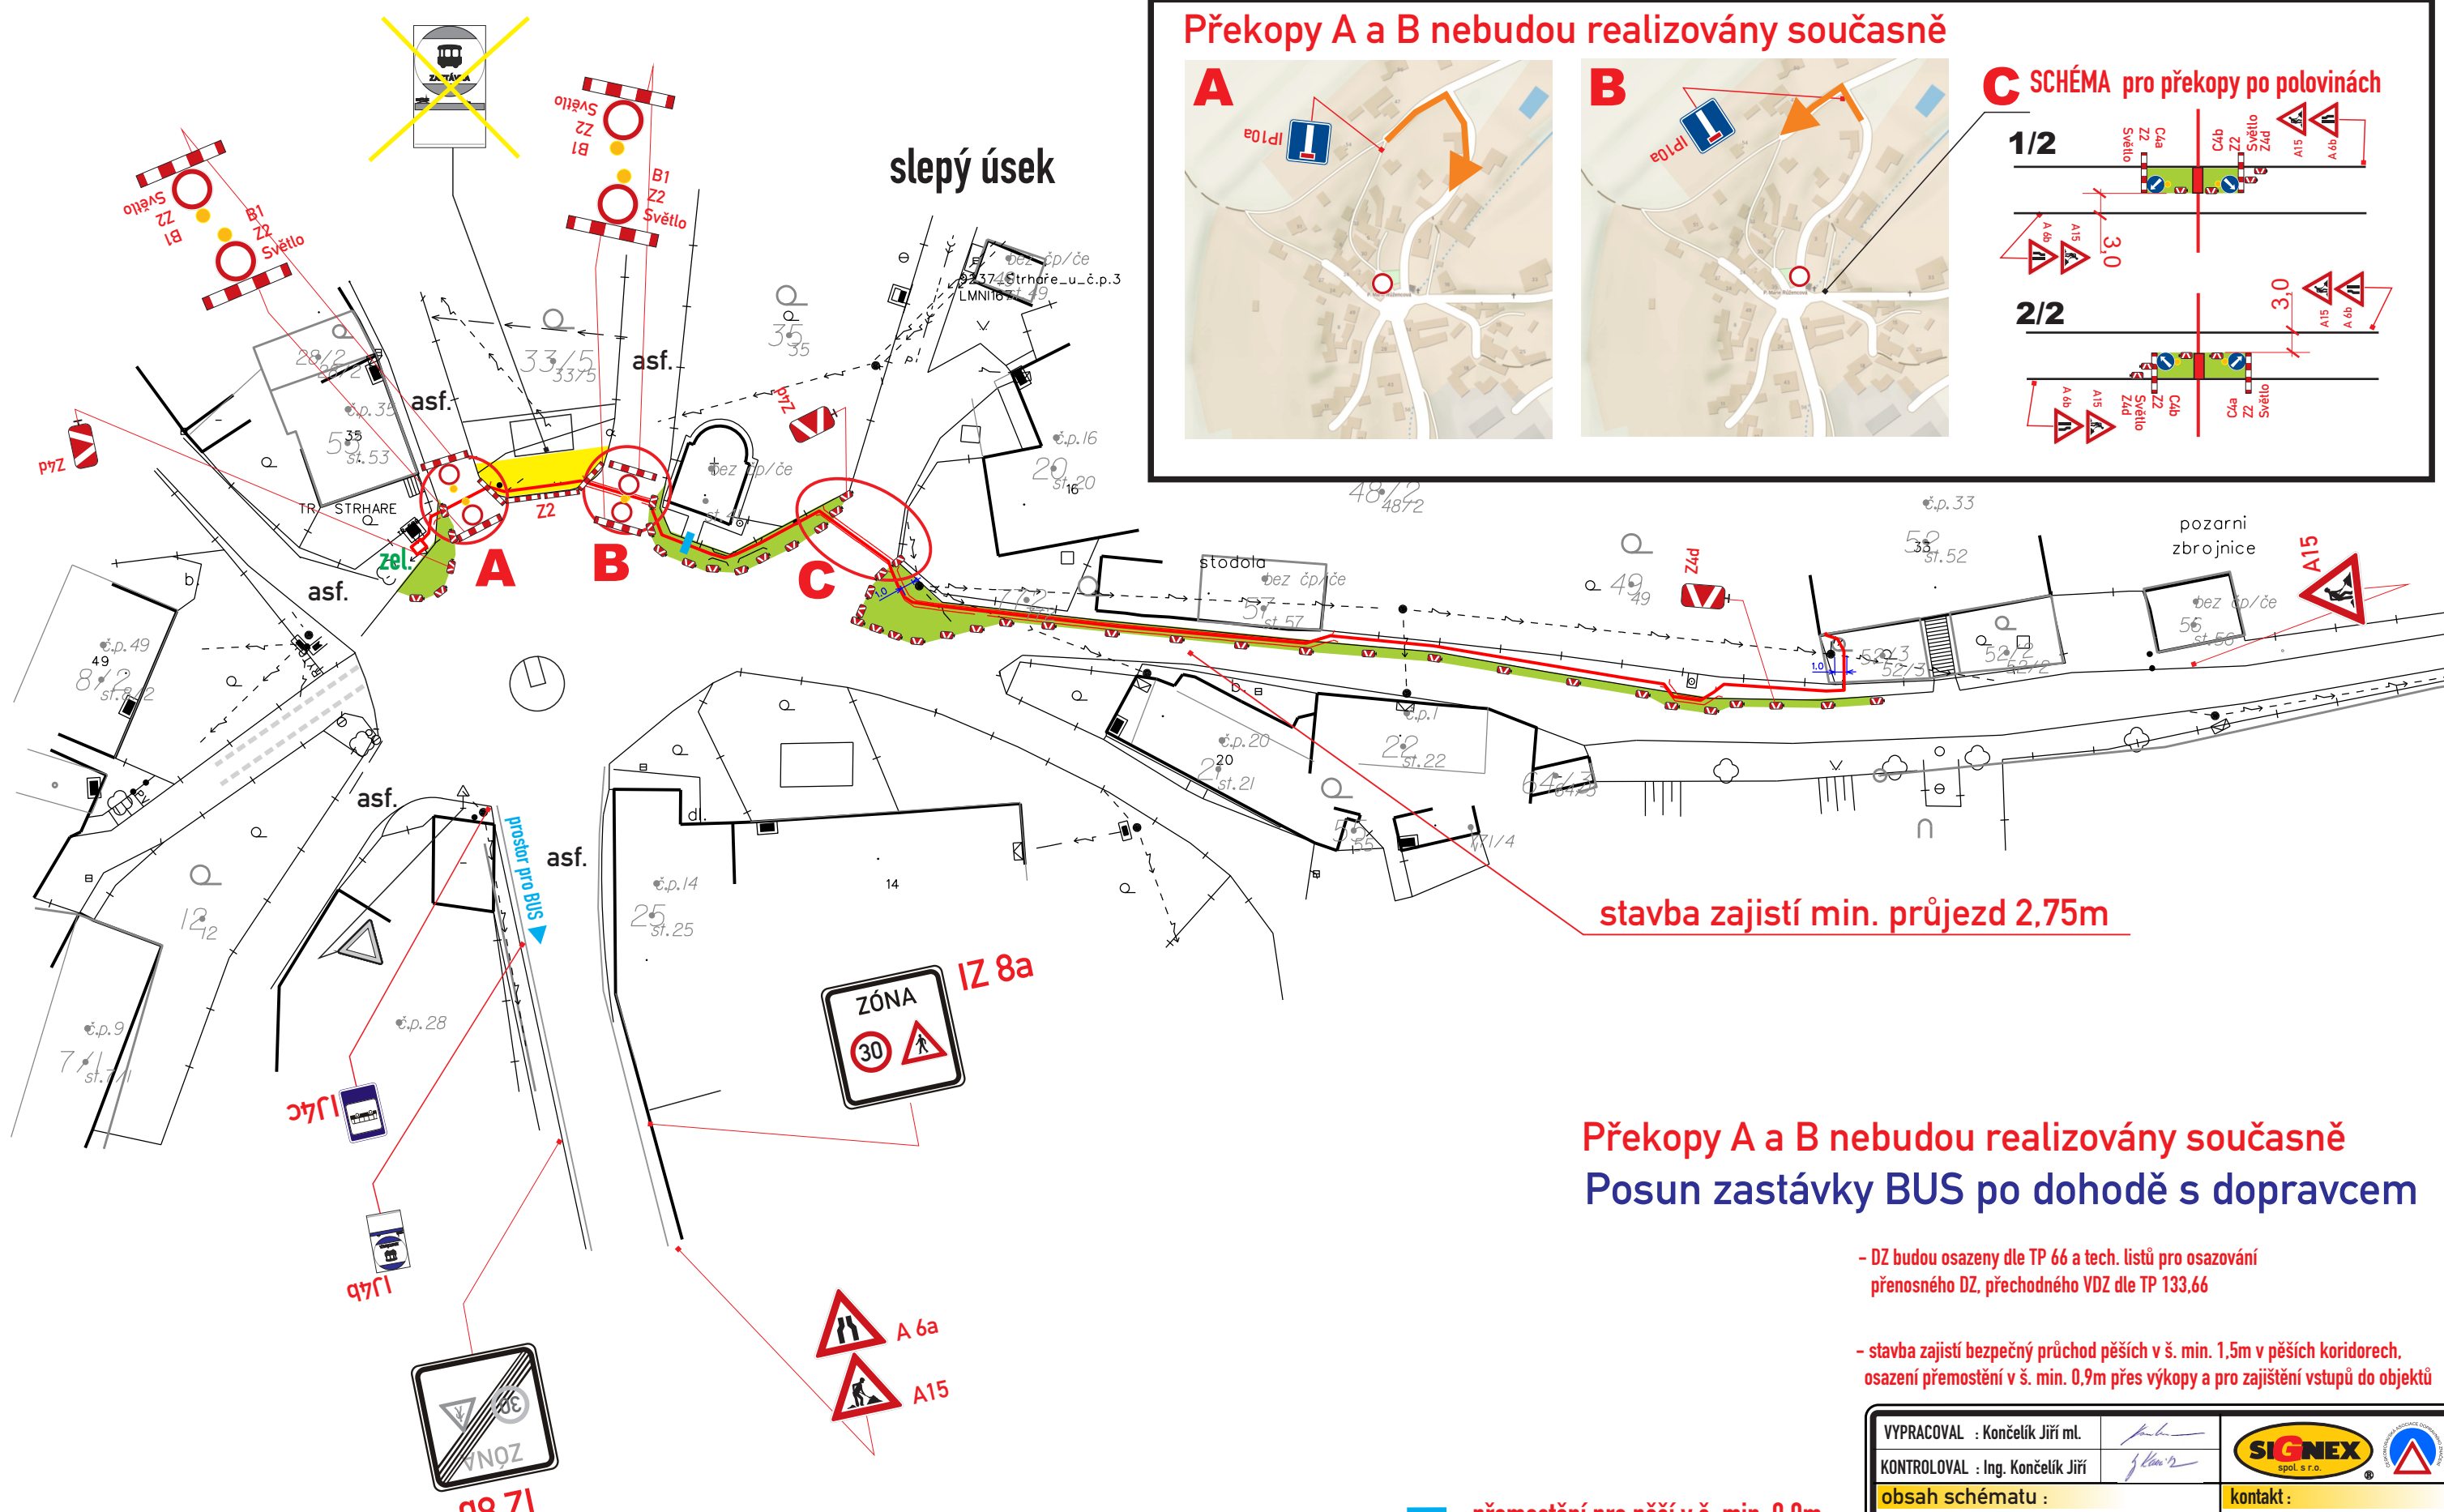

stavba zajistí min. průjezd 2,75m

Překopy A a B nebudou realizovány současně Posun zastávky BUS po dohodě s dopravcem

- DZ budou osazeny dle TP 66 a tech. listů pro osazování přenosného DZ, přechodného VDZ dle TP 133,66
- stavba zajistí bezpečný průchod pěších v š. min. 1,5m v pěších koridorech, osazení přemostění v š. min. 0,9m přes výkopy a pro zajištění vstupů do objektů

— - přemostění pro pěší v š. min. 0,9m

Legenda značení ve schématu /barva popisu :	
přenosné SDZ :	
stávající SDZ :	
stávající SDZ zakrýt / zrušit :	
Legenda ploch:	
zábor vozovky :	
zábor chodníku :	

VYPRACOVAL : Končelík Jiří ml.		
KONTROLOVAL : Ing. Končelík Jiří		
obsah schématu :		kontakt :
PŘECHODNÉ DOPRAVNÍ ZNAČENÍ Částečná a úplná uzavírka		SIGNEX, spol. s r.o., Holzova, 138, 627 00 Brno Tel.: 545 226 021-4, mistr: tel.: 602 58 23 25 Služba mimo pracovní dobu: tel.: 602 571 312 email: signex@signex.cz
místo akce/název :		číslo objednávky / datum :
obec STRHAŘE Realizace optického kabelu „BILA2M_B_BOSTH_OK.,“		CR 2408 15.4.24
		číslo schématu :
		1

Ověřovací doložka změny datového formátu dokumentu podle § 69a zákona č. 499/2004 Sb.

Změnou datového formátu se nepotvrzuje správnost a pravdivost údajů obsažených v dokumentu a jejich soulad s právními předpisy.
Vstupující dokument nebyl podepsán.

Typ vstupního dokumentu: .PDF

Otisk souboru: 7DEDD6FBE28DAF6253DA9CE1B1462A899C5350D9F00C4B58F265F34CACCD8EF8

Použitý algoritmus: SHA256_SBB 2.16.840.1.101.3.4.2.1

Subjekt, který změnu formátu dokumentu provedl:

Město Tišnov, nám. Míru 111, 66601 Tišnov, epodatelna@tisnov.cz

Datum vyhotovení ověřovací doložky:

2.5.2024

Jméno a příjmení osoby, která změnu formátu dokumentu provedla:

Svída Viktor